


# Gewerk 12

Abschlussprüfung Gärtner/in, Fachrichtung Garten- und Landschaftsbau

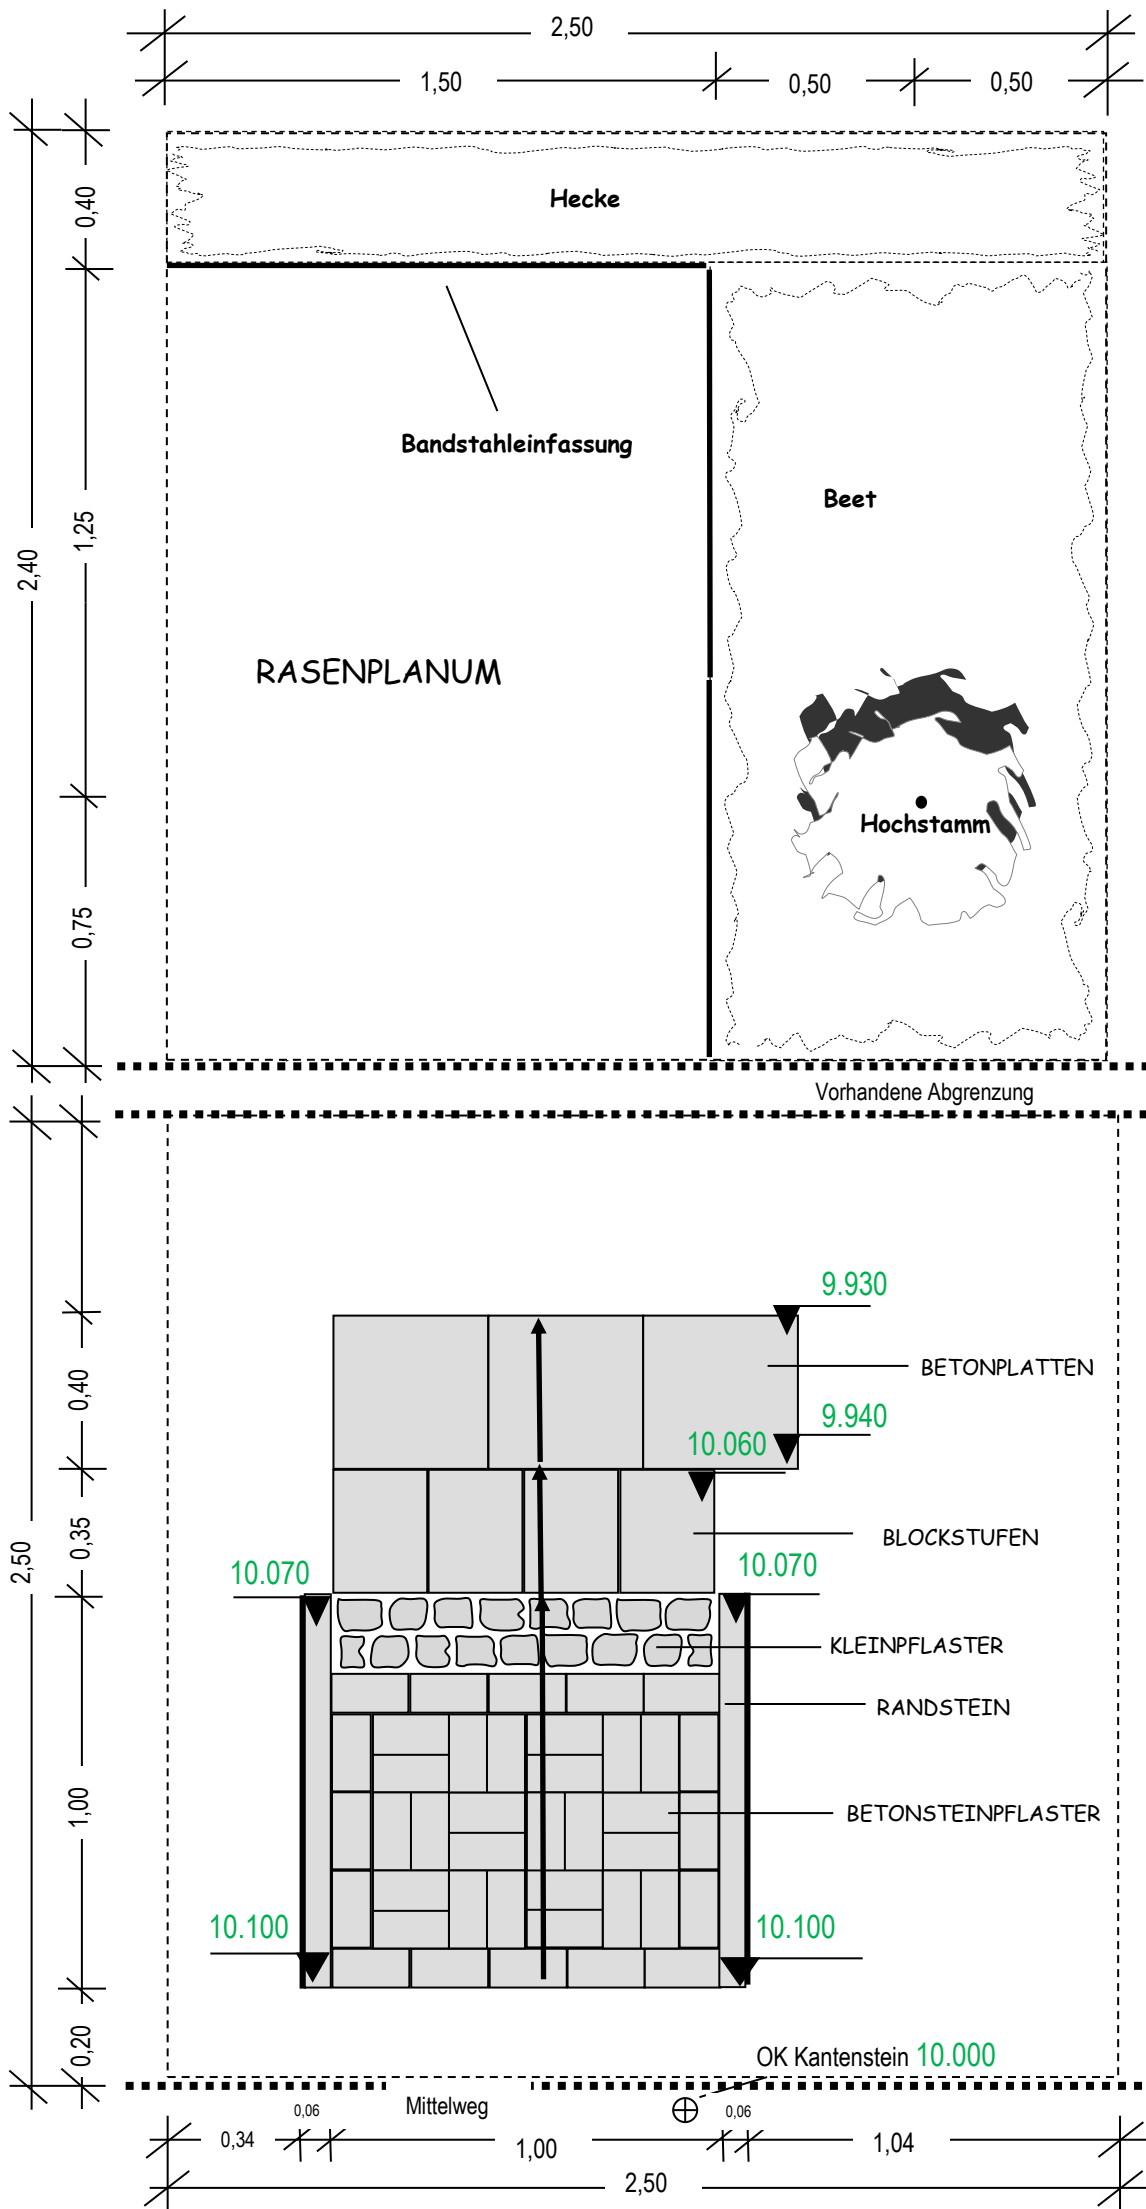

## BAUSTELLENABWICKLUNG UND BAUTECHNIK

- Ausführungspläne sowie Leistungsverzeichnisse lesen und auf die Baustelle übertragen**
- Umsetzung des Ausführungsplans gemäß Vorgaben (Gefälle und Winkel)
  - Einmessen und Erstellen eines Schnurgerüstes
  - Bandstahl als Rasenkante setzen  
*Richtzeit ca. 40 min*
- Bauen mit Betonfertigteilen**
- Kantensteine 6/20/100 cm höhen- und fluchtgerecht versetzen
  - Betonblockstufen 15/35/25 cm setzen  
*Richtzeit ca. 40 min*
- Herstellen von befestigten Flächen**
- Natursteinkleinpflaster 9/9 cm ebenflächig mit angegebenen Gefälle im Reihenverband verlegen
  - Betonplatten 40/40/5 cm ebenflächig verlegen
  - Betonrechteckpflaster 20/10/6 cm ebenflächig verlegen  
*Richtzeit ca. 45 min*

## VEGETATIONSTECHNIK

- Pflanzungen vorbereiten und durchführen**
- Planum für die Pflanzfläche erstellen
  - Solitärgehölz und Heckenpflanzen nach Plan in ausreichend groß herzustellende Pflanzgrube pflanzen
  - Heister zum Hochstamm aufasten, Kronenschnitt durchführen
  - Pflanzenverankerung an Solitärgehölz einschl. Befestigung mit Bindematerial aus Kokosstrick herstellen
  - Bodendeckerpflanzung in angemessener Pflanzdichte  
*Richtzeit ca. 45 min*
- Flächen für Ansaaten vorbereiten und ansäen**
- Schaufelplanum erstellen
  - Feinplanum für die Rasenfläche erstellen
  - Rasenansaat herstellen  
*Richtzeit ca. 25 min*

Maßstab: 1 : 20  
Ausführungsplan  
Landwirtschaftskammer  
Nordrhein-Westfalen

Menge	Material Bautechnik	Format
2 Stück	Beton-Kantensteine	6/20/100 cm
nach Bedarf	Beton-Rechteckpflaster	20/10/6 cm
nach Bedarf	Naturstein-Kleinpflaster	9/9 cm
nach Bedarf	Betonsteinplatten	40/40/5 cm
nach Bedarf	Betonblockstufen	15/35/25 cm
nach Bedarf	Bandstahl	

Menge	Material Vegetationstechnik
1 Stück	Hochstamm
nach Bedarf	Bodendecker
nach Bedarf	Heckenpflanzen
1 Stück	Baumpfahl
nach Bedarf	Kokosstrick
nach Bedarf	Grassamen

# Gewerk 12: Schnitt A-B

Abschlussprüfung Gärtner/in, Fachrichtung Garten- und Landschaftsbau

