


Musterblatt Fahrsiloentwässerung:

Beispiel 1: Fahrsiloanlage ohne Querrinnen, mit Trennschächten und Bodenabläufen

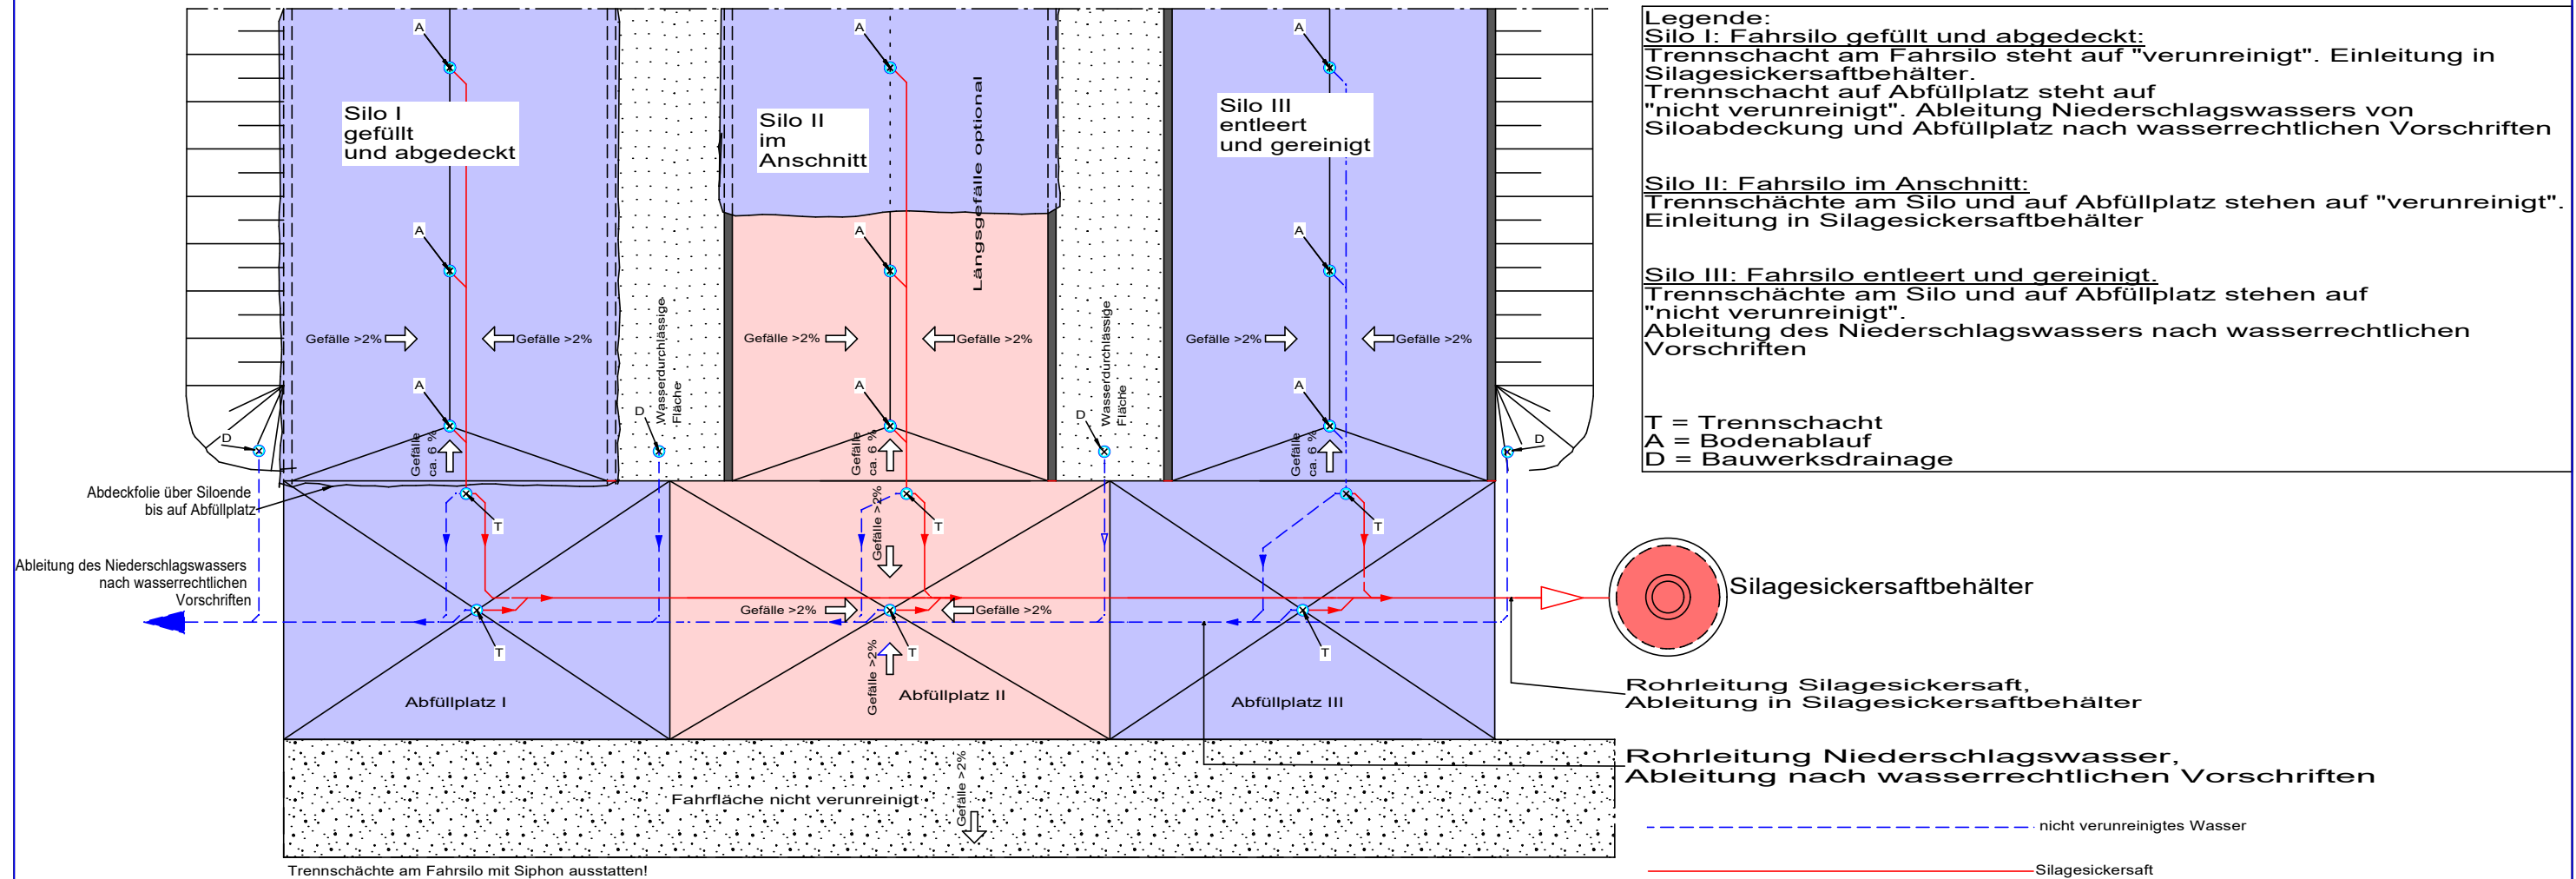

© Nienhaus 2017

Grundriss

LK NRW Bauberatung
 Nienhaus 2017

TB 141: Musterblatt DWA 20170531_farbig_ ohne Rinnen

Landwirtschaftskammer
Nordrhein-Westfalen

FB 51.10- Bauberatung

Projekt:	Fahrsilobau
Planinhalt:	Entwässerungssystem
Datum:	8.4.2020
Entwurf:	Nienhaus