



Waschplatz für landwirtschaftliche Maschinen und Geräte (ohne Ölabscheider)

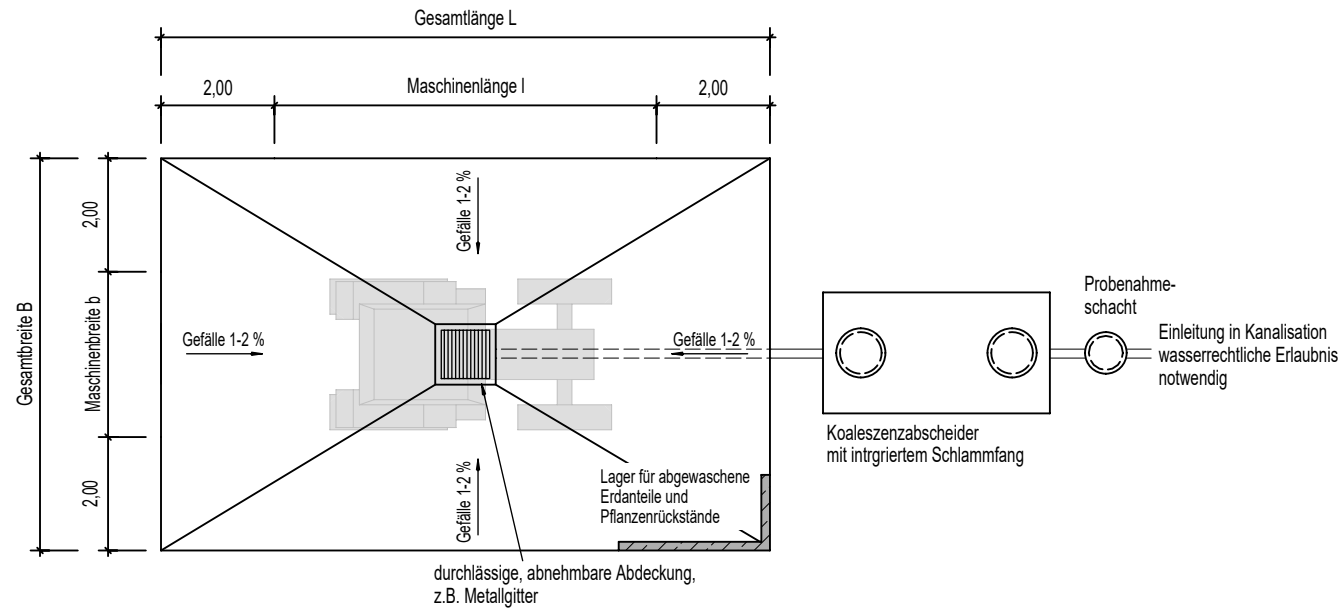

Grundrisse

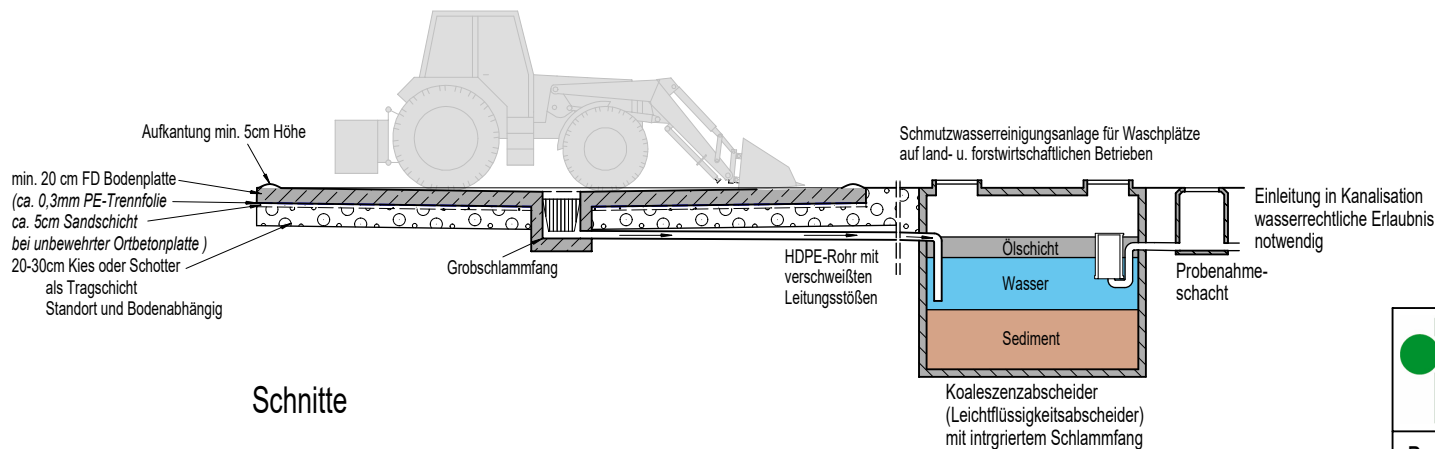

Schnitte

Ausführung:

allseitiges Gefälle zum Tiefpunkt > 1%

Bauweise

1. Betonfertigteile

2. Ortbeton

2.1 mit Bewährung ohne Fugen

2.2 ohne Bewährung mit Fugen

Fugenabstand bei quadratischer Anordnung der Fuge max. 33-Fache der Plattendicke

Fugenabstand bei rechteckiger Anordnung der Fuge max. 30-Fache der Plattendicke

Beton: C 35/45 oder C 30/37 (LP)

Expositionsclassen: XC2, XF4, XM2, WA

Ausschließlich verwendung von zugelassenem

Fugenabdichtungsmaterial

nach Stand: AbwV (2020)

KTBL (2021) Waschplätze für

landwirtschaftliche Maschinen und Geräte

 Landwirtschaftskammer Nordrhein-Westfalen	
Bauberatung	Birgit Kampmann B.A.(Arch.), Agraring. B.Sc. Dipl.-Ing. Architekt Willem Tel
Musterblatt Abfüllplatz Güllebehälter und Entnahmetechnik	
20.08.24	