


Musterblatt Fahrsiloentwässerung:

Beispiel 2: Fahrsiloanlage mit einer Querrinne, mit Trennschächten und Bodenabläufen

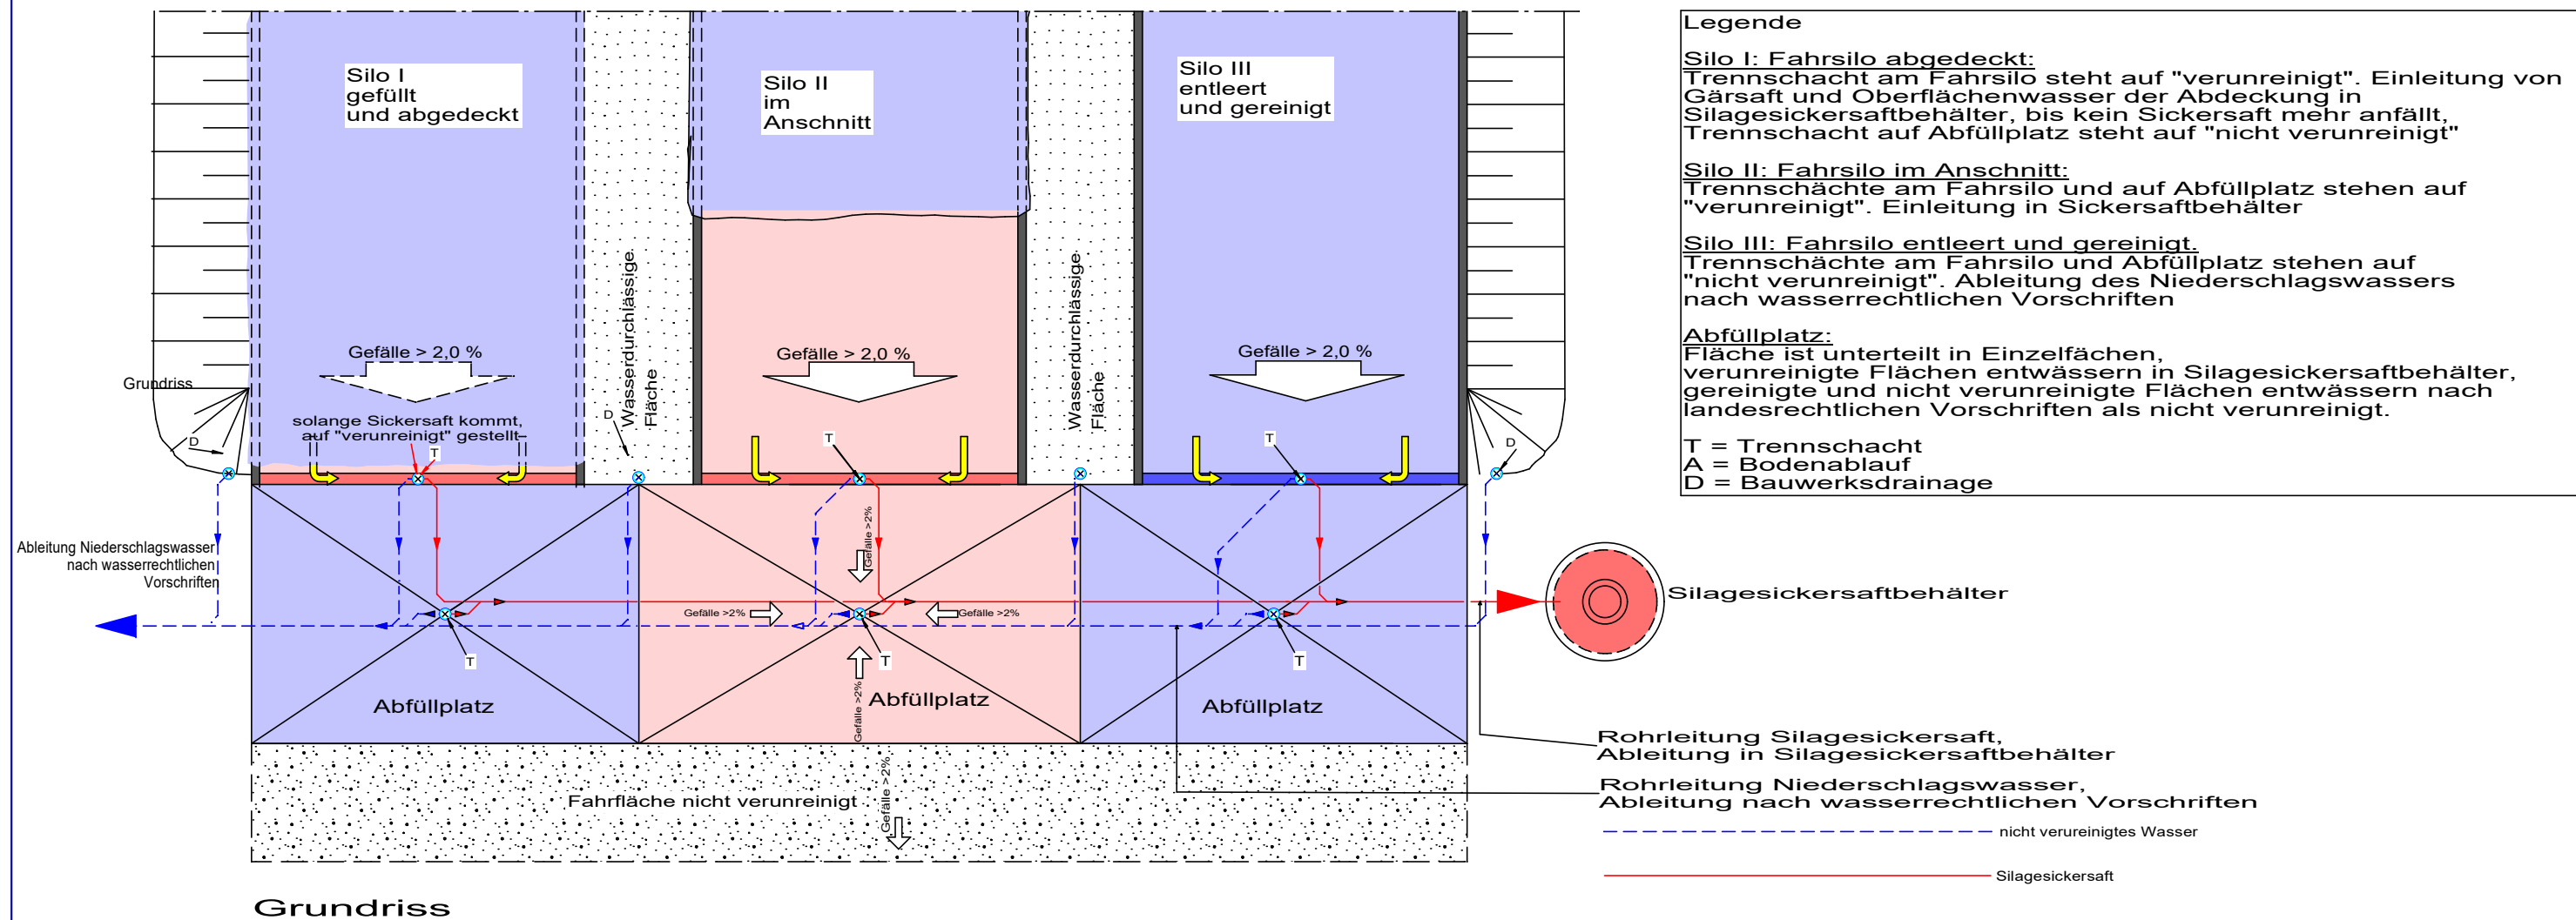

LK NRW Bauberatung
Nienhaus 2017

TB 142: Musterblatt DWA 20170531_farbig_Vorlage Nußbaum

Landwirtschaftskammer
Nordrhein-Westfalen
FB 51.10- Bauberatung

Projekt:	Fahrsilobau
Planinhalt:	Entwässerungssystem
Datum:	8.4.2020
Entwurf:	Nienhaus