


# Musterblatt Fahrsiloentwässerung:

## Beispiel 3: Fahrsiloanlage mit drei Querrinnen, Trennschächten und Bodenabläufen

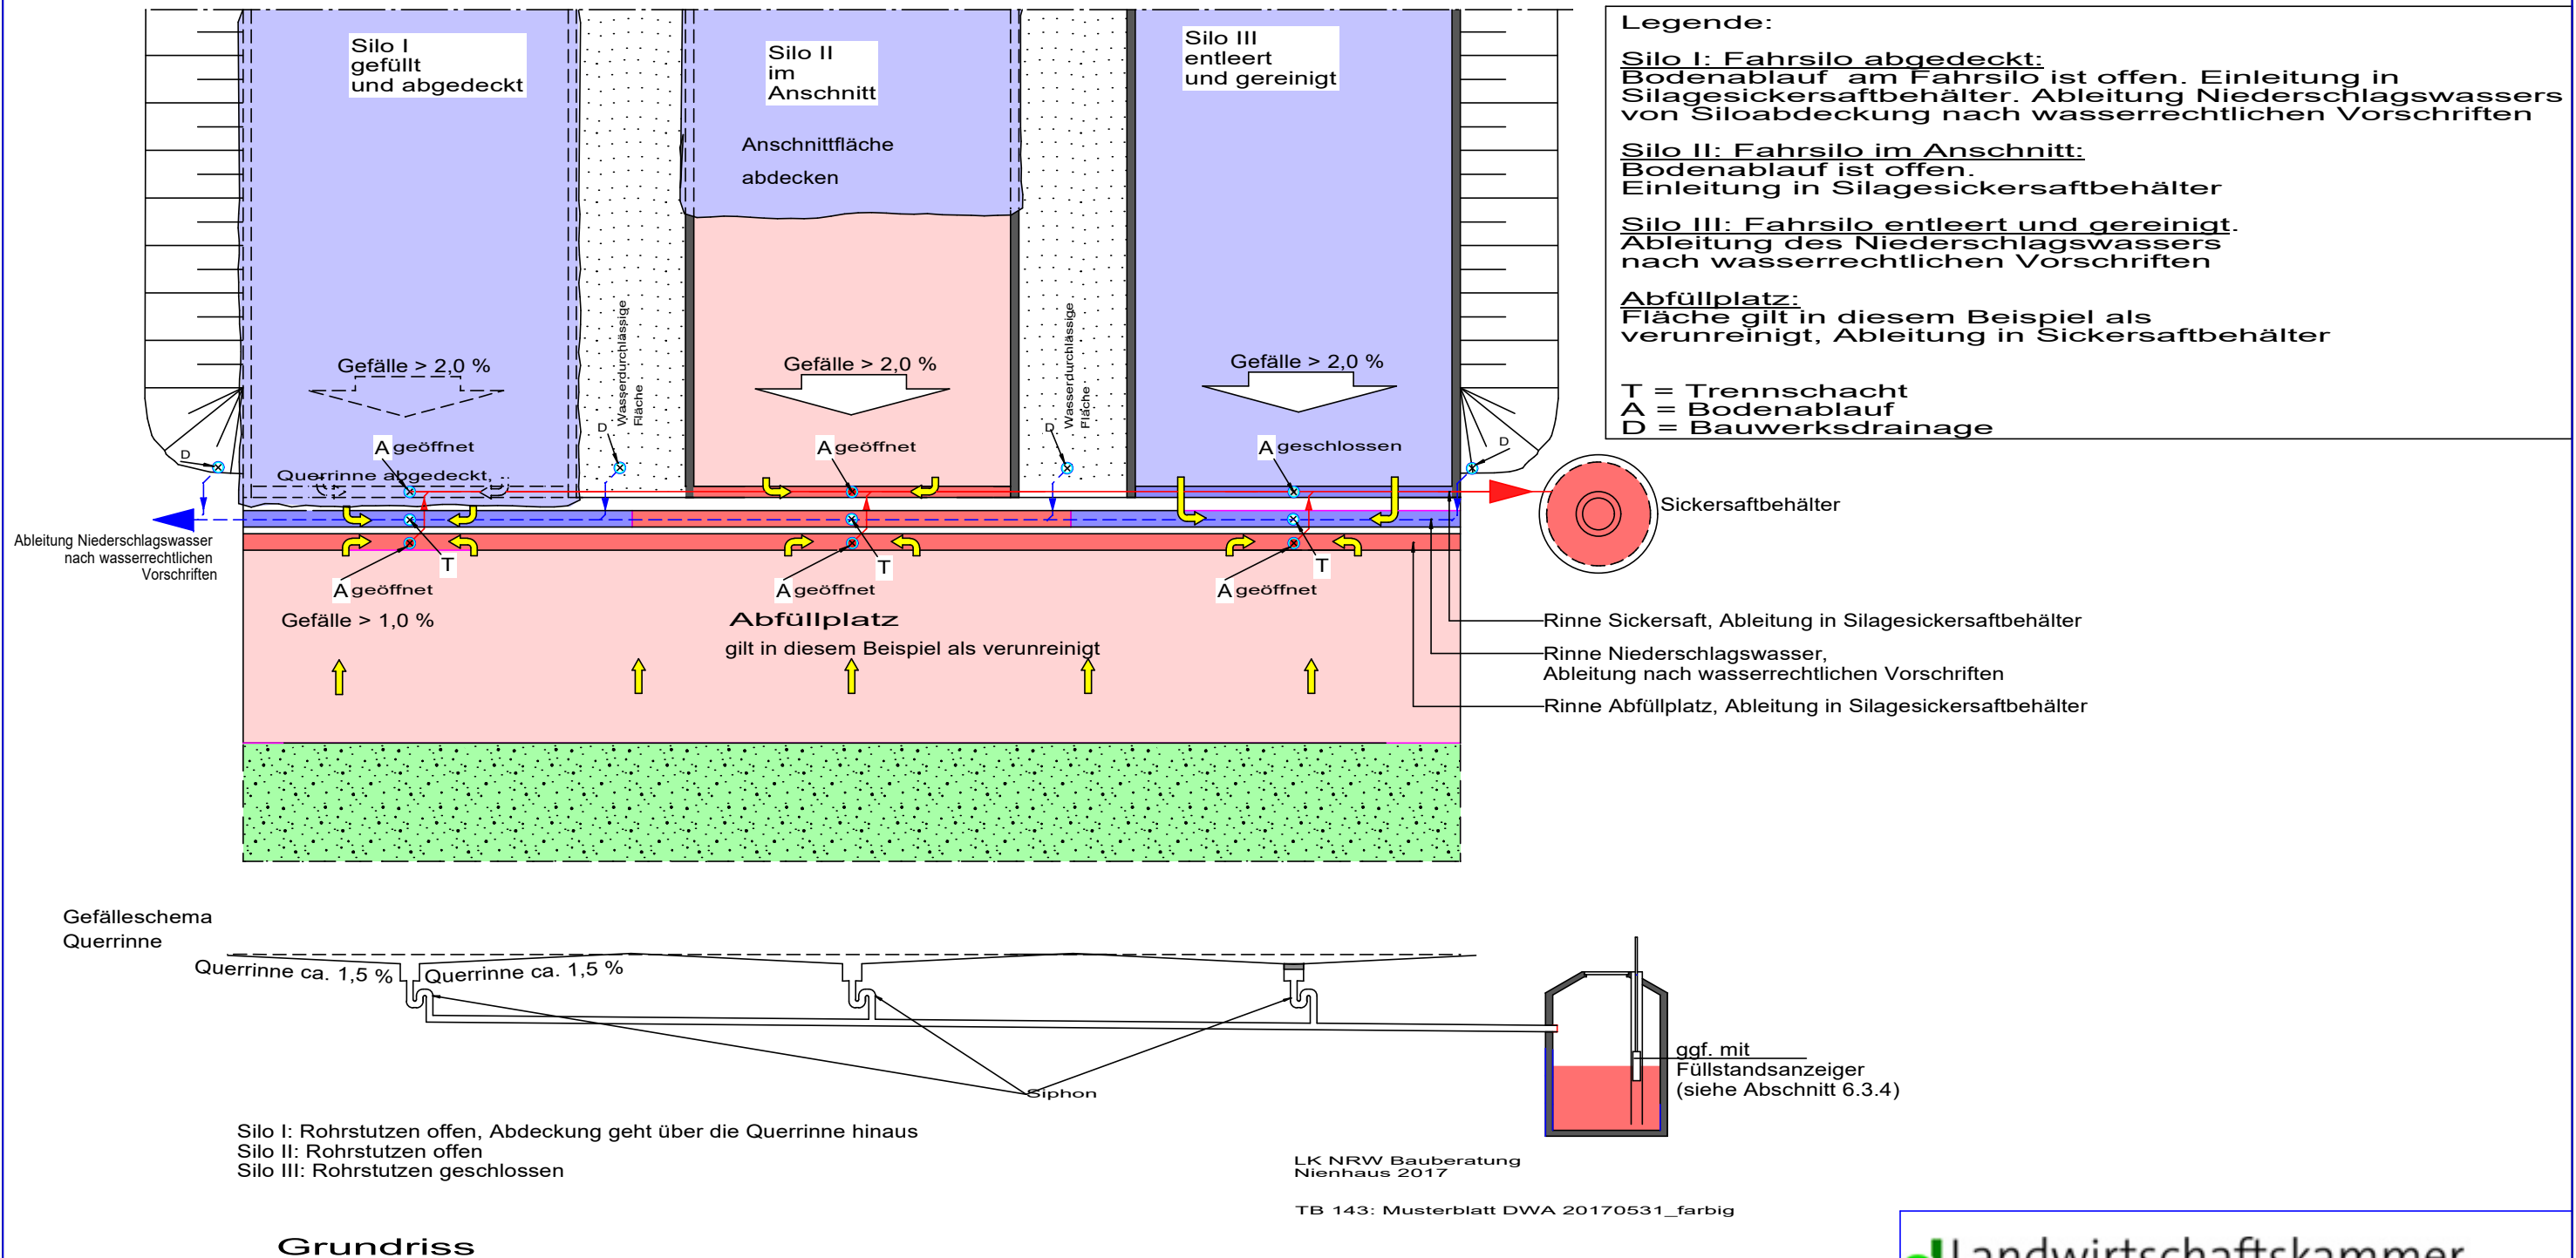

Projekt:	Fahrsilobau
Planinhalt:	Entwässerungssystem
Datum:	8.4.2020
Entwurf:	Nienhaus